


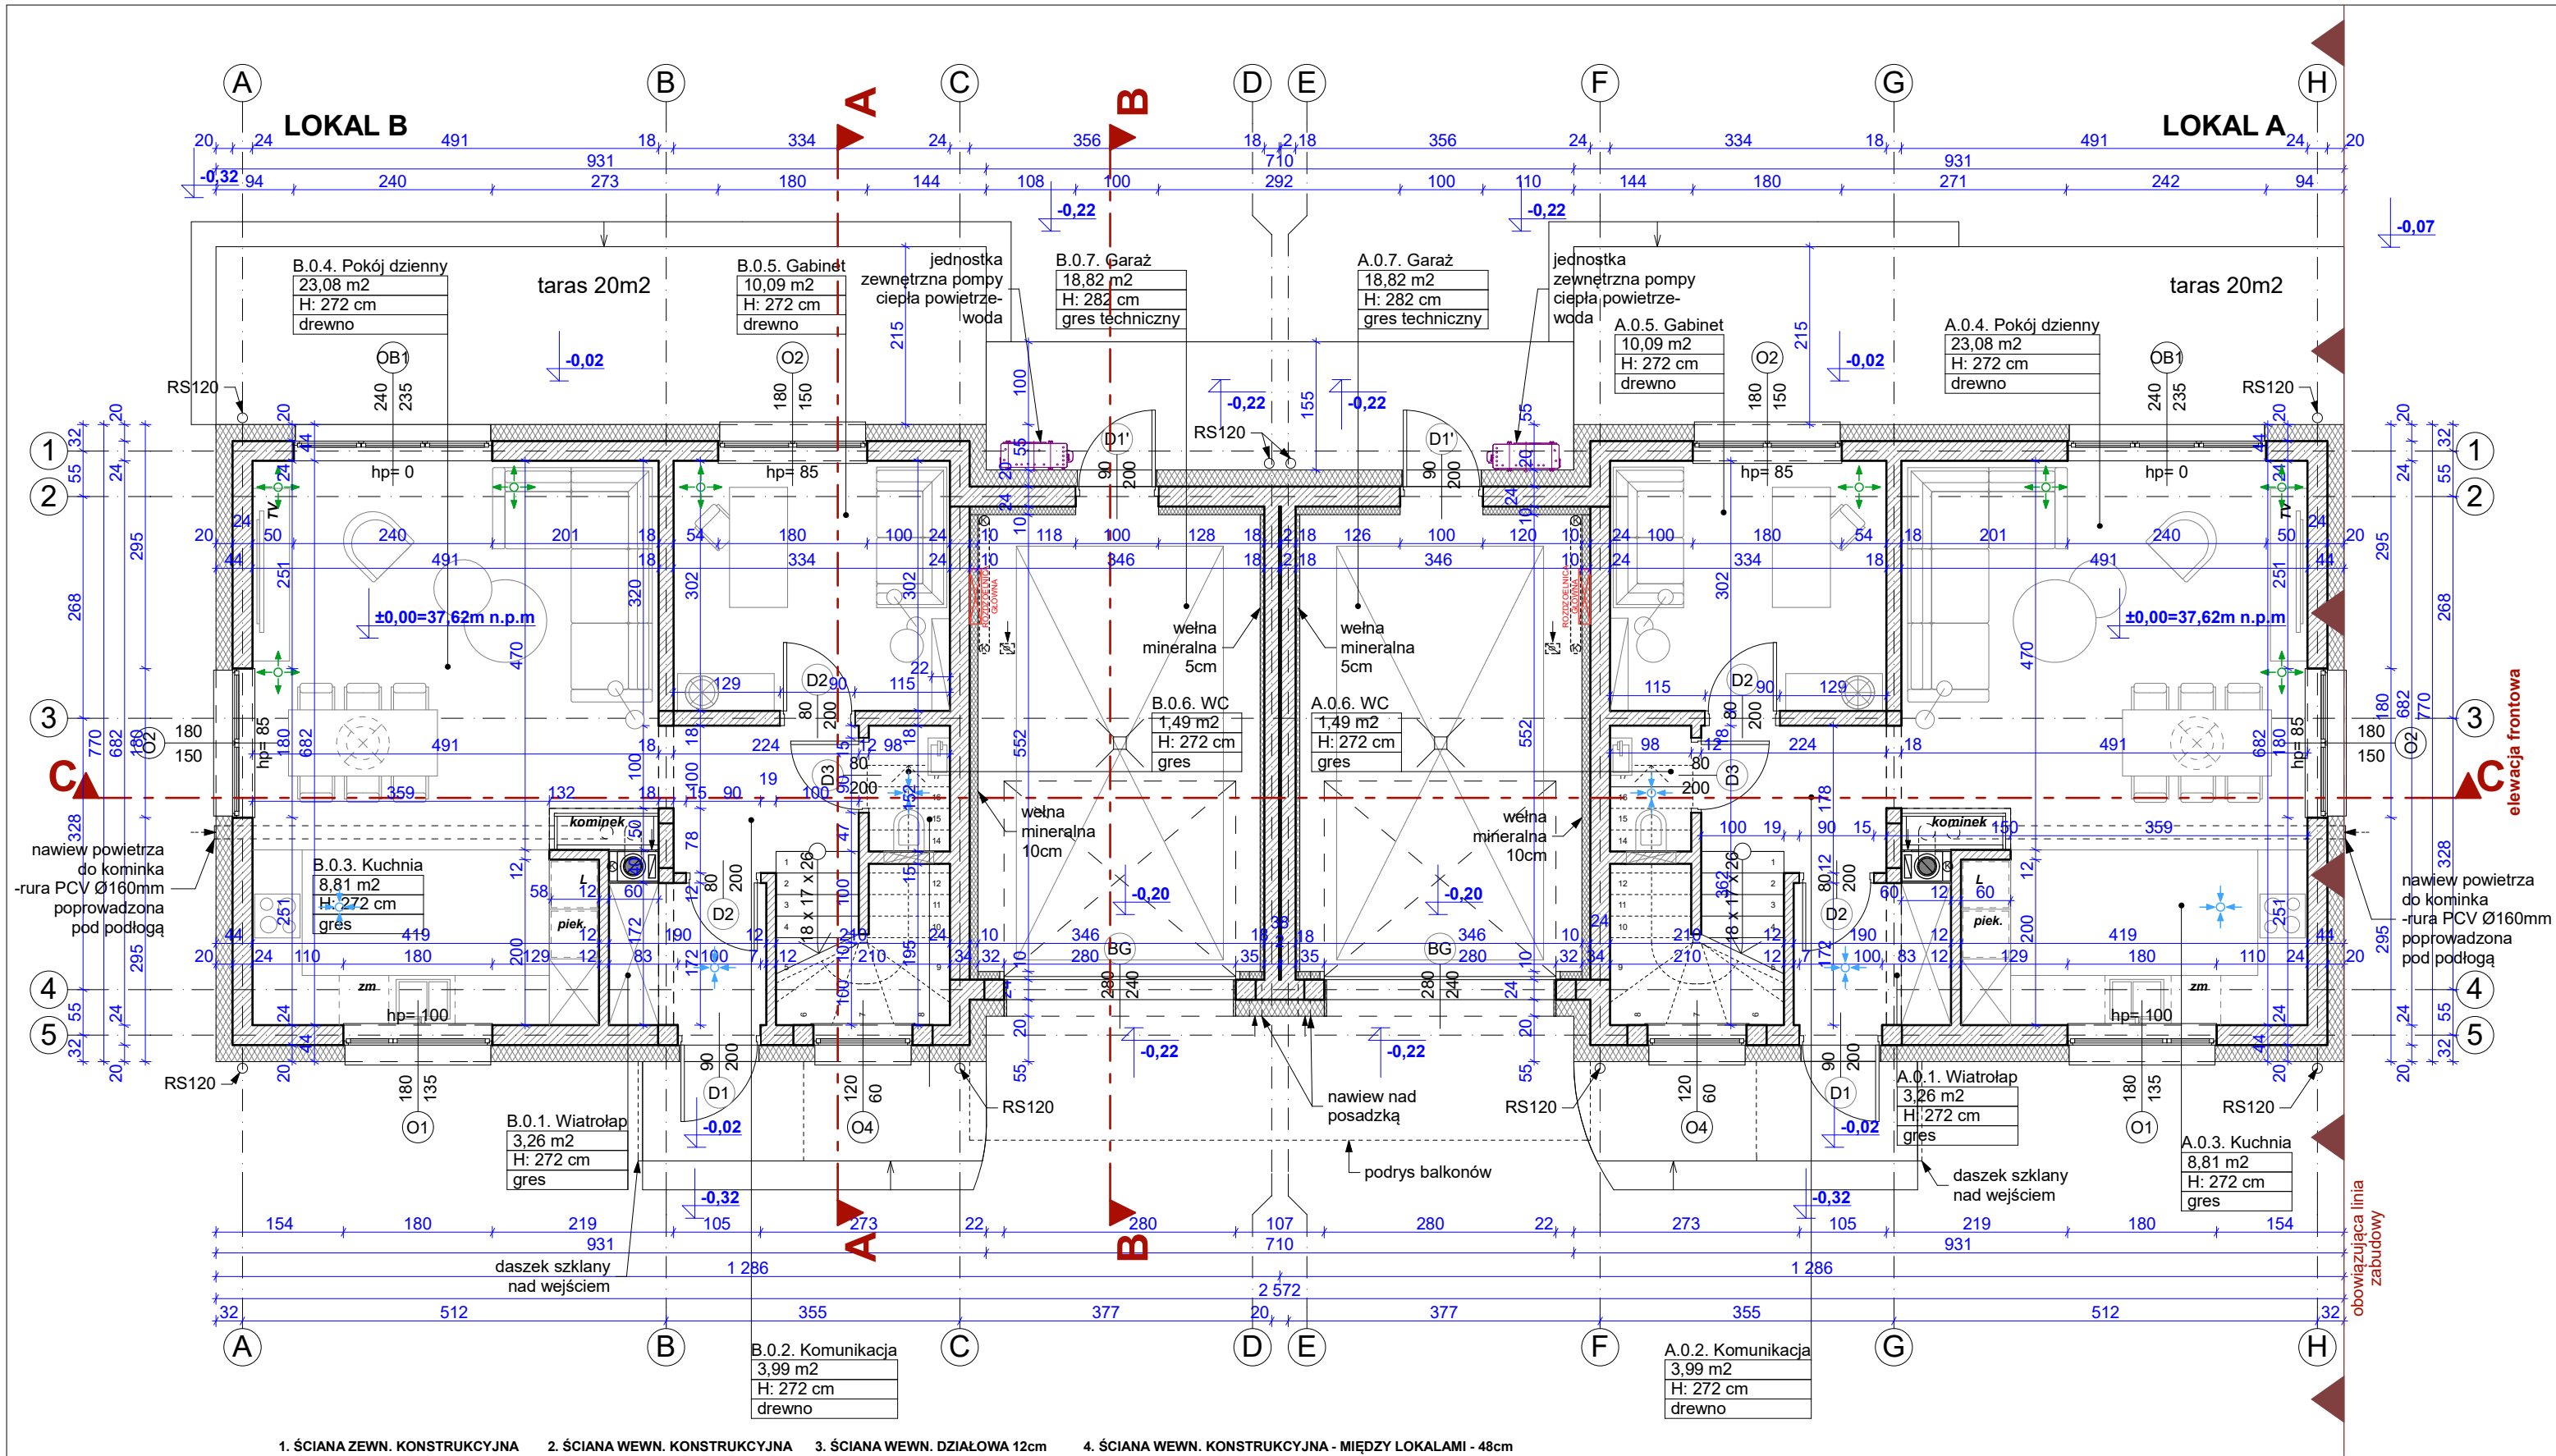

UWAGA:

- wszystkie wymiary sprawdzać na budowie
- wszystkie elementy konstrukcyjne wg branży konstrukcyjnej
- wymiary drzwi podano w świetle ościeżnic
- wszystkie obróbki blacharskie wykonać z blachy tytanowo cynkowej
- wszystkie elementy drewniane należy zabezpieczyć środkiem ogniochronnym



PROJEKT TECHNICZNY

OBIEKT

BUDOWA BUDYNKU MIESZKALNEGO, JEDNORODZINNEGO, DWULOKALOWEGO WRAZ Z ZAGOSPODAROWANIEM TERENU, MURAMI OPOROWYMI I NIEZBĘDną INFRASTRUKTURĄ TECHNICZNĄ


Szczecin, ul. Zapieček 20,
dz. nr 101, 95, obręb 4114

BRANŻA	ARCHITEKTURA	
PROJEKTANT	mgr inż. arch. Paulina Przygodzka	
	Nr upr. 8/ZPOIA/OKK/2015	
OPRACOWAŁ	mgr inż. arch. Eunika Górecka	

TYTUŁ RYSUNKU

RZUT PARTERU

SKALA	1:75
DATA OPRACOWANIA	NR RYSUNKU
CZERWIEC 2025	A.1

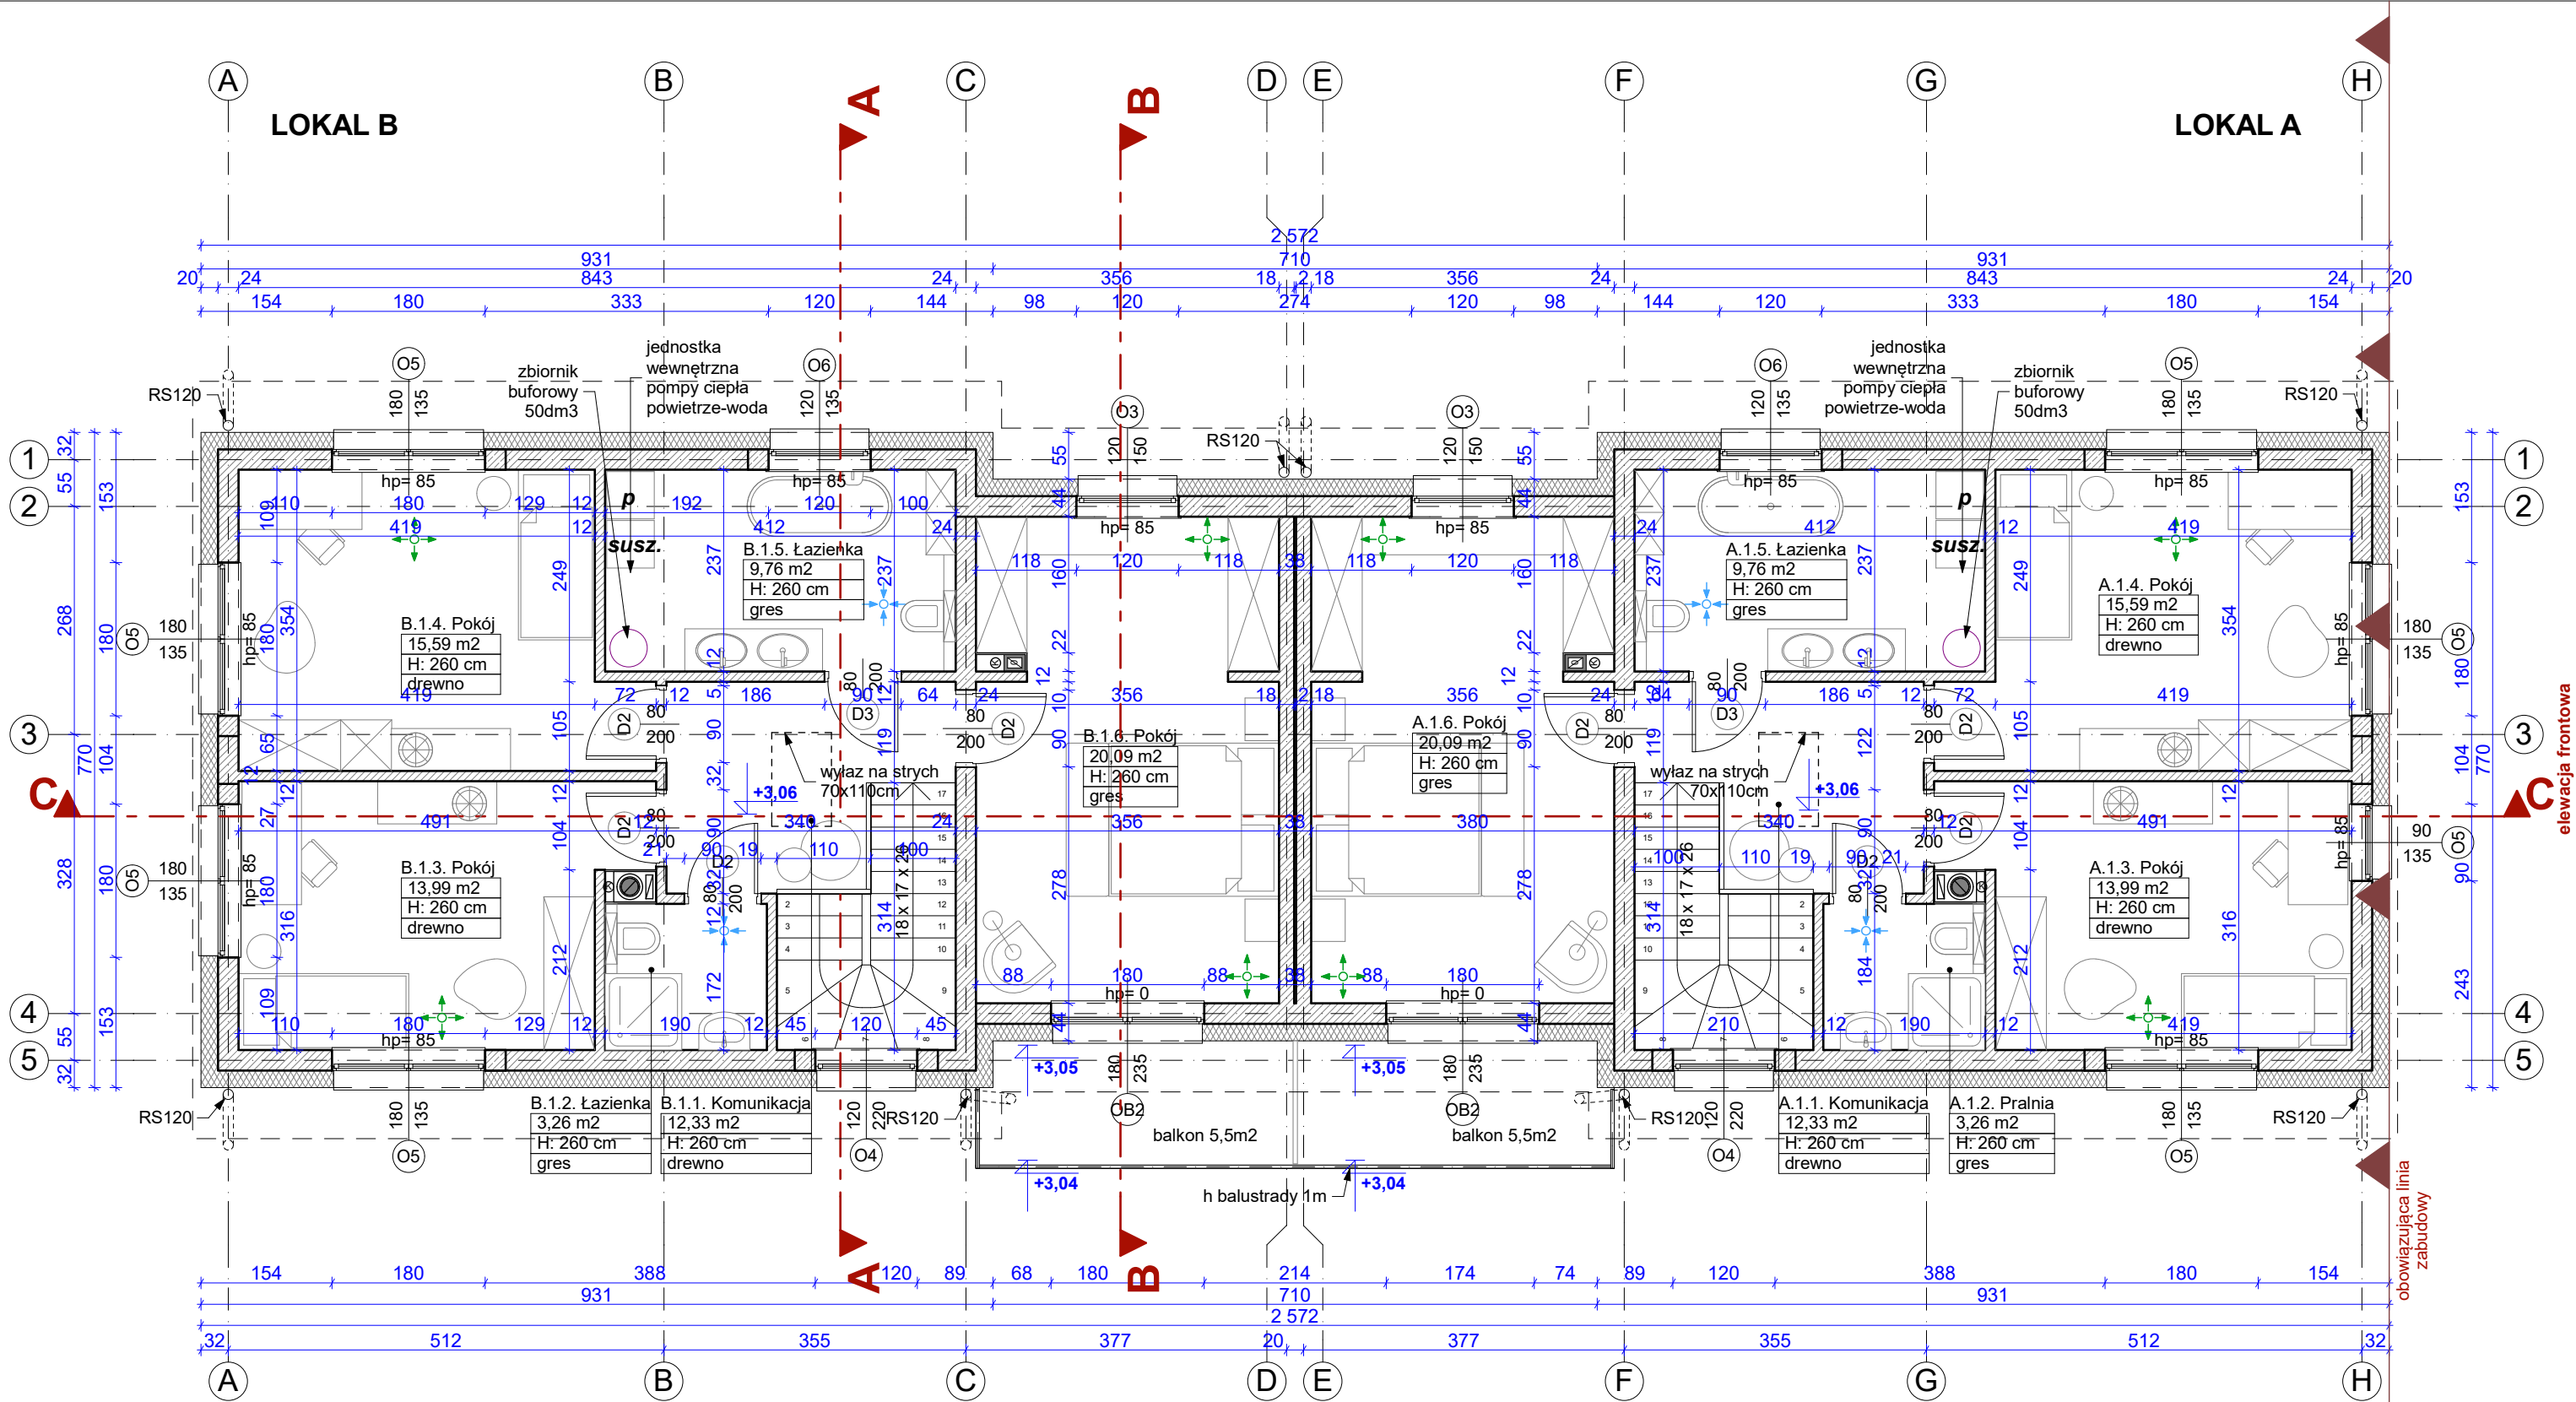

- 1. ŚCIANA ZEWN. KONSTRUKCYJNA OCIEPLONA - 44cm**

 - 1.tynk cienkowarstwowy silikonowy
 - 2.zaprawa klejowa z wtopioną poliestrową siatką zbrojącą
 - 3.styropian - gr.20cm ($\lambda = 0,034W/mxK$)
 - 4.zaprawa klejowa
 - 5.gazobeton gr. 24cm
 - 6.tynk gipsowy
- 2. ŚCIANA WEWN. KONSTRUKCYJNA 18cm**

 - 1.tynk gipsowy
 - 2.gazobeton gr. 18cm
 - 3.tynk gipsowy

2.1 ŚCIANA WEWN. KONSTRUKCYJNA 24cm

 - 1.tynk gipsowy
 - 2.gazobeton gr. 24cm
 - 3.tynk gipsowy
- 3. ŚCIANA WEWN. DZIAŁOWA 12cm**

 - 1.tynk gipsowy
 - 2.gazobeton 12cm
 - 3.tynk gipsowy
- 4. ŚCIANA WEWN. KONSTRUKCYJNA - MIĘDZY LOKALAMI - 38cm**

 - 1.tynk gipsowy
 - 4.gazobeton gr. 18cm
 - 5.pustka powietrzna 2cm
 - 6.gazobeton gr. 18cm
 - 9.tynk gipsowy

UWAGA:

- wszystkie wymiary sprawdzać na budowie
- wszystkie elementy konstrukcyjne wg branży konstrukcyjnej
- wymiary drzwi podano w świetle ościeżnic
- wszystkie obróbki blacharskie wykonać z blachy tytanowo cynkowej
- wszystkie elementy drewniane należy zabezpieczyć środkiem ogniochronnym



PROJEKT TECHNICZNY

OBIEKT

BUDOWA BUDYNKU MIESZKALNEGO, JEDNORODZINNEGO, DWULOKALOWEGO WRAZ Z ZAGOSPODAROWANIEM TERENU, MURAMI OPOROWYMI I NIEZBĘDNĄ INFRASTRUKTURĄ TECHNICZNĄ

Szczecin, ul. Zapiecek 20,
dz. nr 101, 95, obręb 4114

BRANŻA	ARCHITEKTURA	
PROJEKTANT	mgr inż. arch. Paulina Przygodzka	Nr upr. 8/ZPOIA/OKK/2015
OPRACOWAŁ	mgr inż. arch. Eunika Górecka	

TYTUŁ RYSUNKU

RZUT PIĘTRA

SKALA 1:75

DATA OPRACOWANIA

NR RYSUNKU

CZERWIEC 2025

A.2